



BẢN ĐỒ ĐỊA CHÍNH KHU ĐẤT

Thuộc tờ bản đồ địa chính số 54 đặc khu Lý Sơn, tỉnh Quảng Ngãi
Đề lập thủ tục đấu giá quyền sử dụng đất, cấp Giấy chứng nhận quyền sử dụng đất, cập nhật và chỉnh lý hồ sơ địa chính
Công trình: Quy hoạch tổng mặt bằng tỷ lệ 1/500 (rút gọn) phân lô đấu giá quyền sử dụng đất
các khu đất số 41 tờ bản đồ số 28 và số 333 tờ bản đồ số 54 đặc khu Lý Sơn

Địa điểm: đặc khu Lý Sơn, tỉnh Quảng Ngãi
Tổng diện tích: 877,7 m²

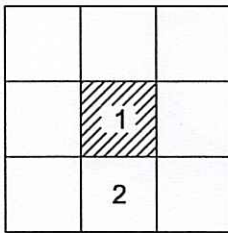

QUẢNG NGÃI - ĐẶC KHU LÝ SƠN

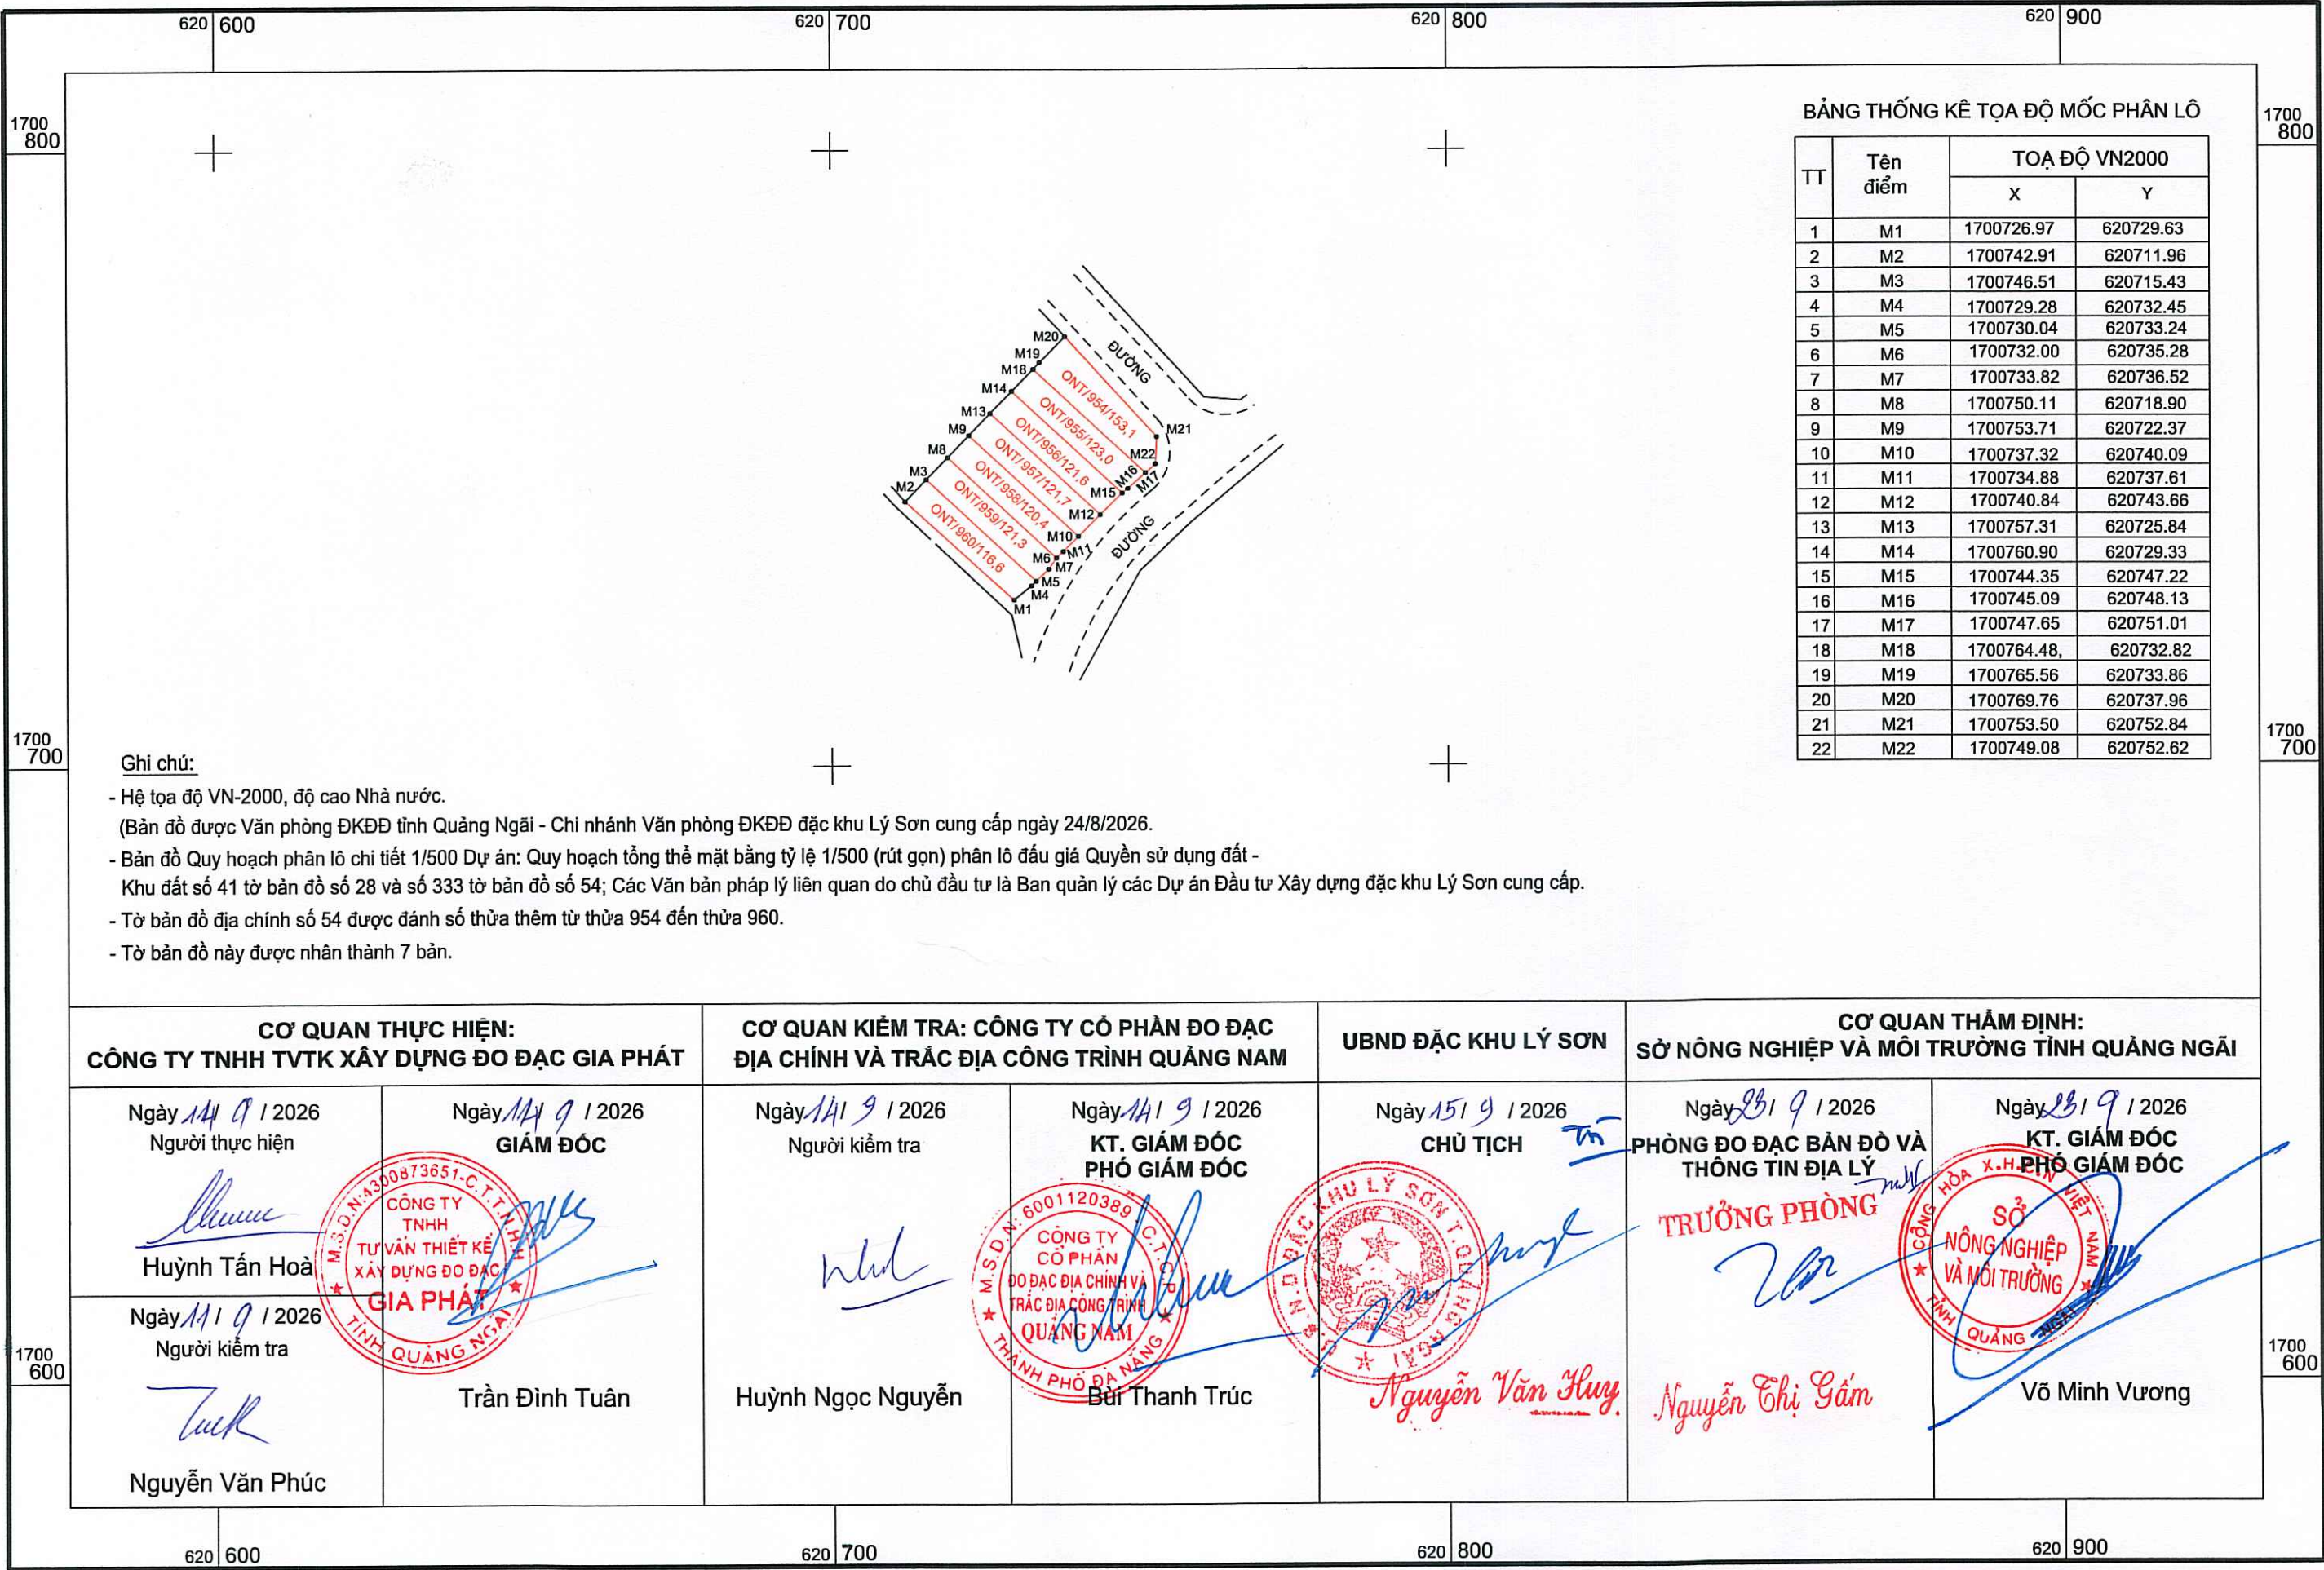

THÀNH 2 TỜ
TỜ SỐ 1
Tổng số thửa: 7

BẢN ĐỒ ĐỊA CHÍNH KHU ĐẤT

Thuộc tờ bản đồ địa chính số 28 đặc khu Lý Sơn, tỉnh Quảng Ngãi

Đề lập thủ tục đấu giá quyền sử dụng đất, cấp Giấy chứng nhận quyền sử dụng đất, cập nhật và chỉnh lý hồ sơ địa chính


Công trình: Quy hoạch tổng mặt bằng tỷ lệ 1/500 (rút gọn) phân lô đấu giá quyền sử dụng đất

các khu đất số 41 tờ bản đồ số 28 và số 333 tờ bản đồ số 54 đặc khu Lý Sơn

Địa điểm: đặc khu Lý Sơn, tỉnh Quảng Ngãi


Tổng diện tích: 679,9 m²

	1	
	2	

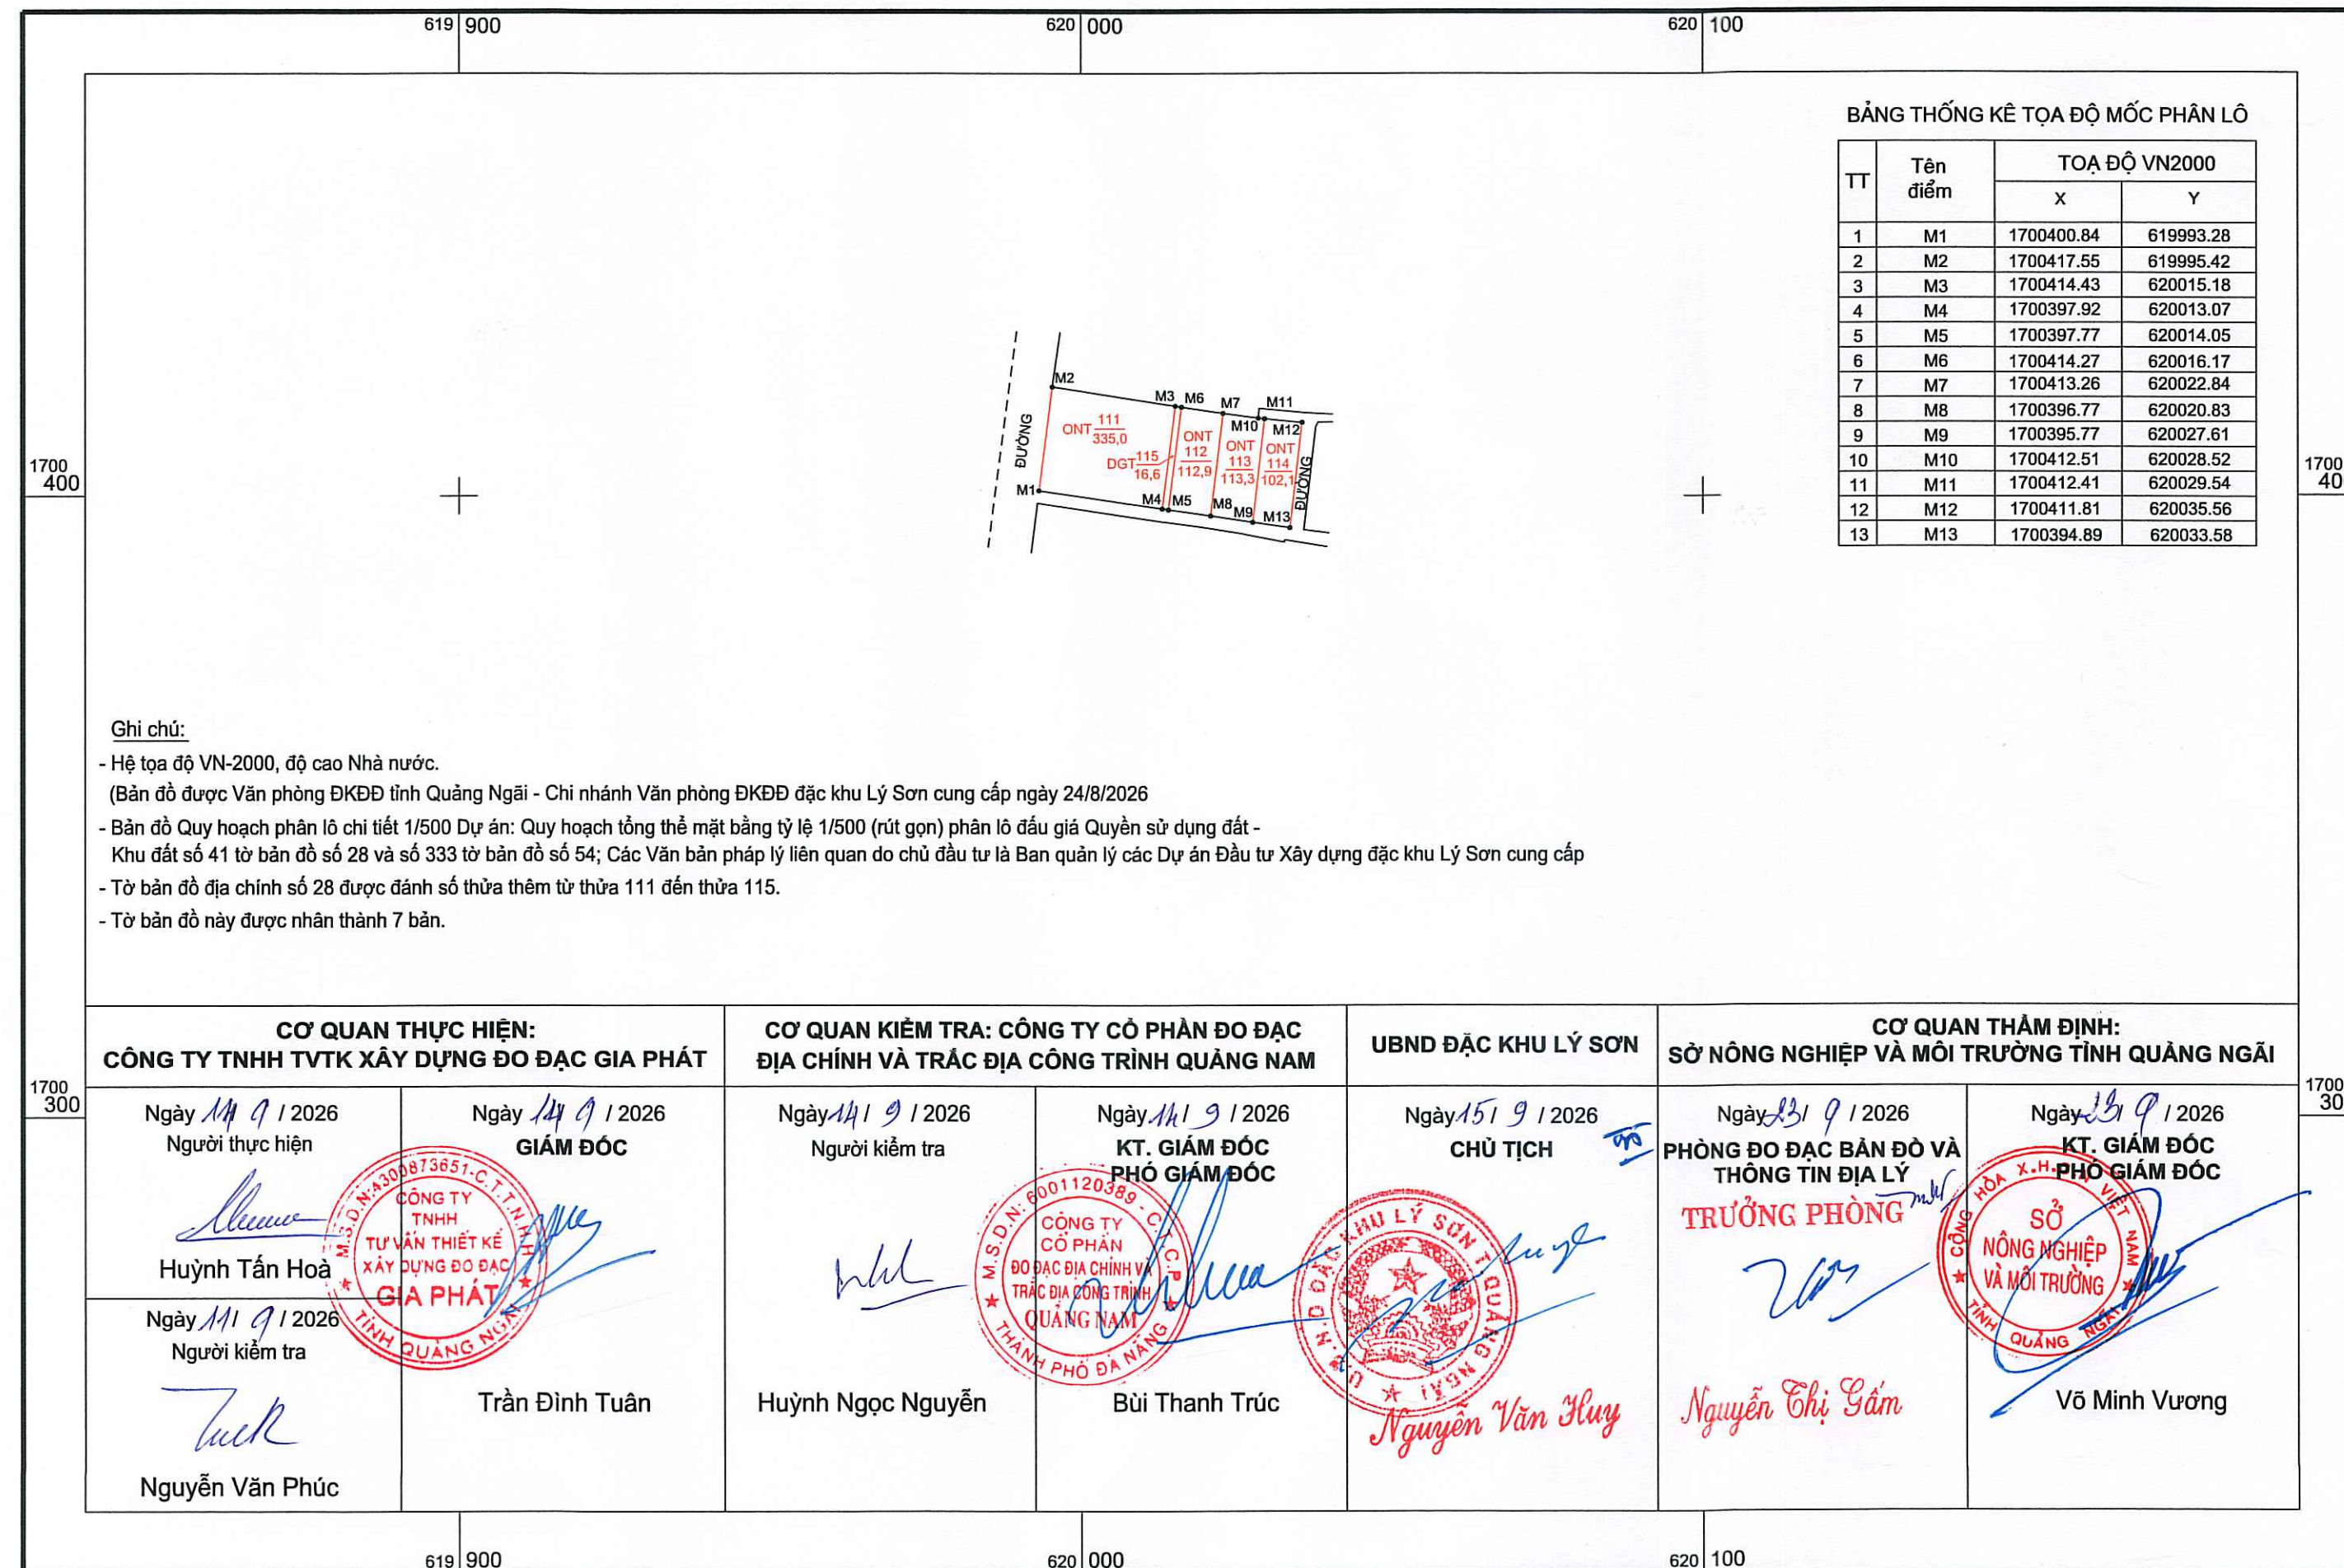QUẢNG NGÃI - ĐẶC KHU LÝ SƠN

Tỷ lệ 1:1000

1 cm trên bản đồ bằng 10 m trên thực địa

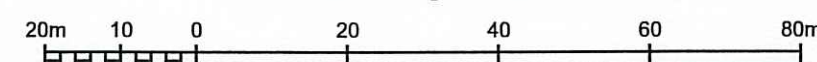

THÀNH 2 TỜ
TỜ SỐ 2
Tổng số thửa: 5